


Інженерно-геологічний розріз по поперечнику №1

Масштаби: верт. 1:200 гориз. 1:200

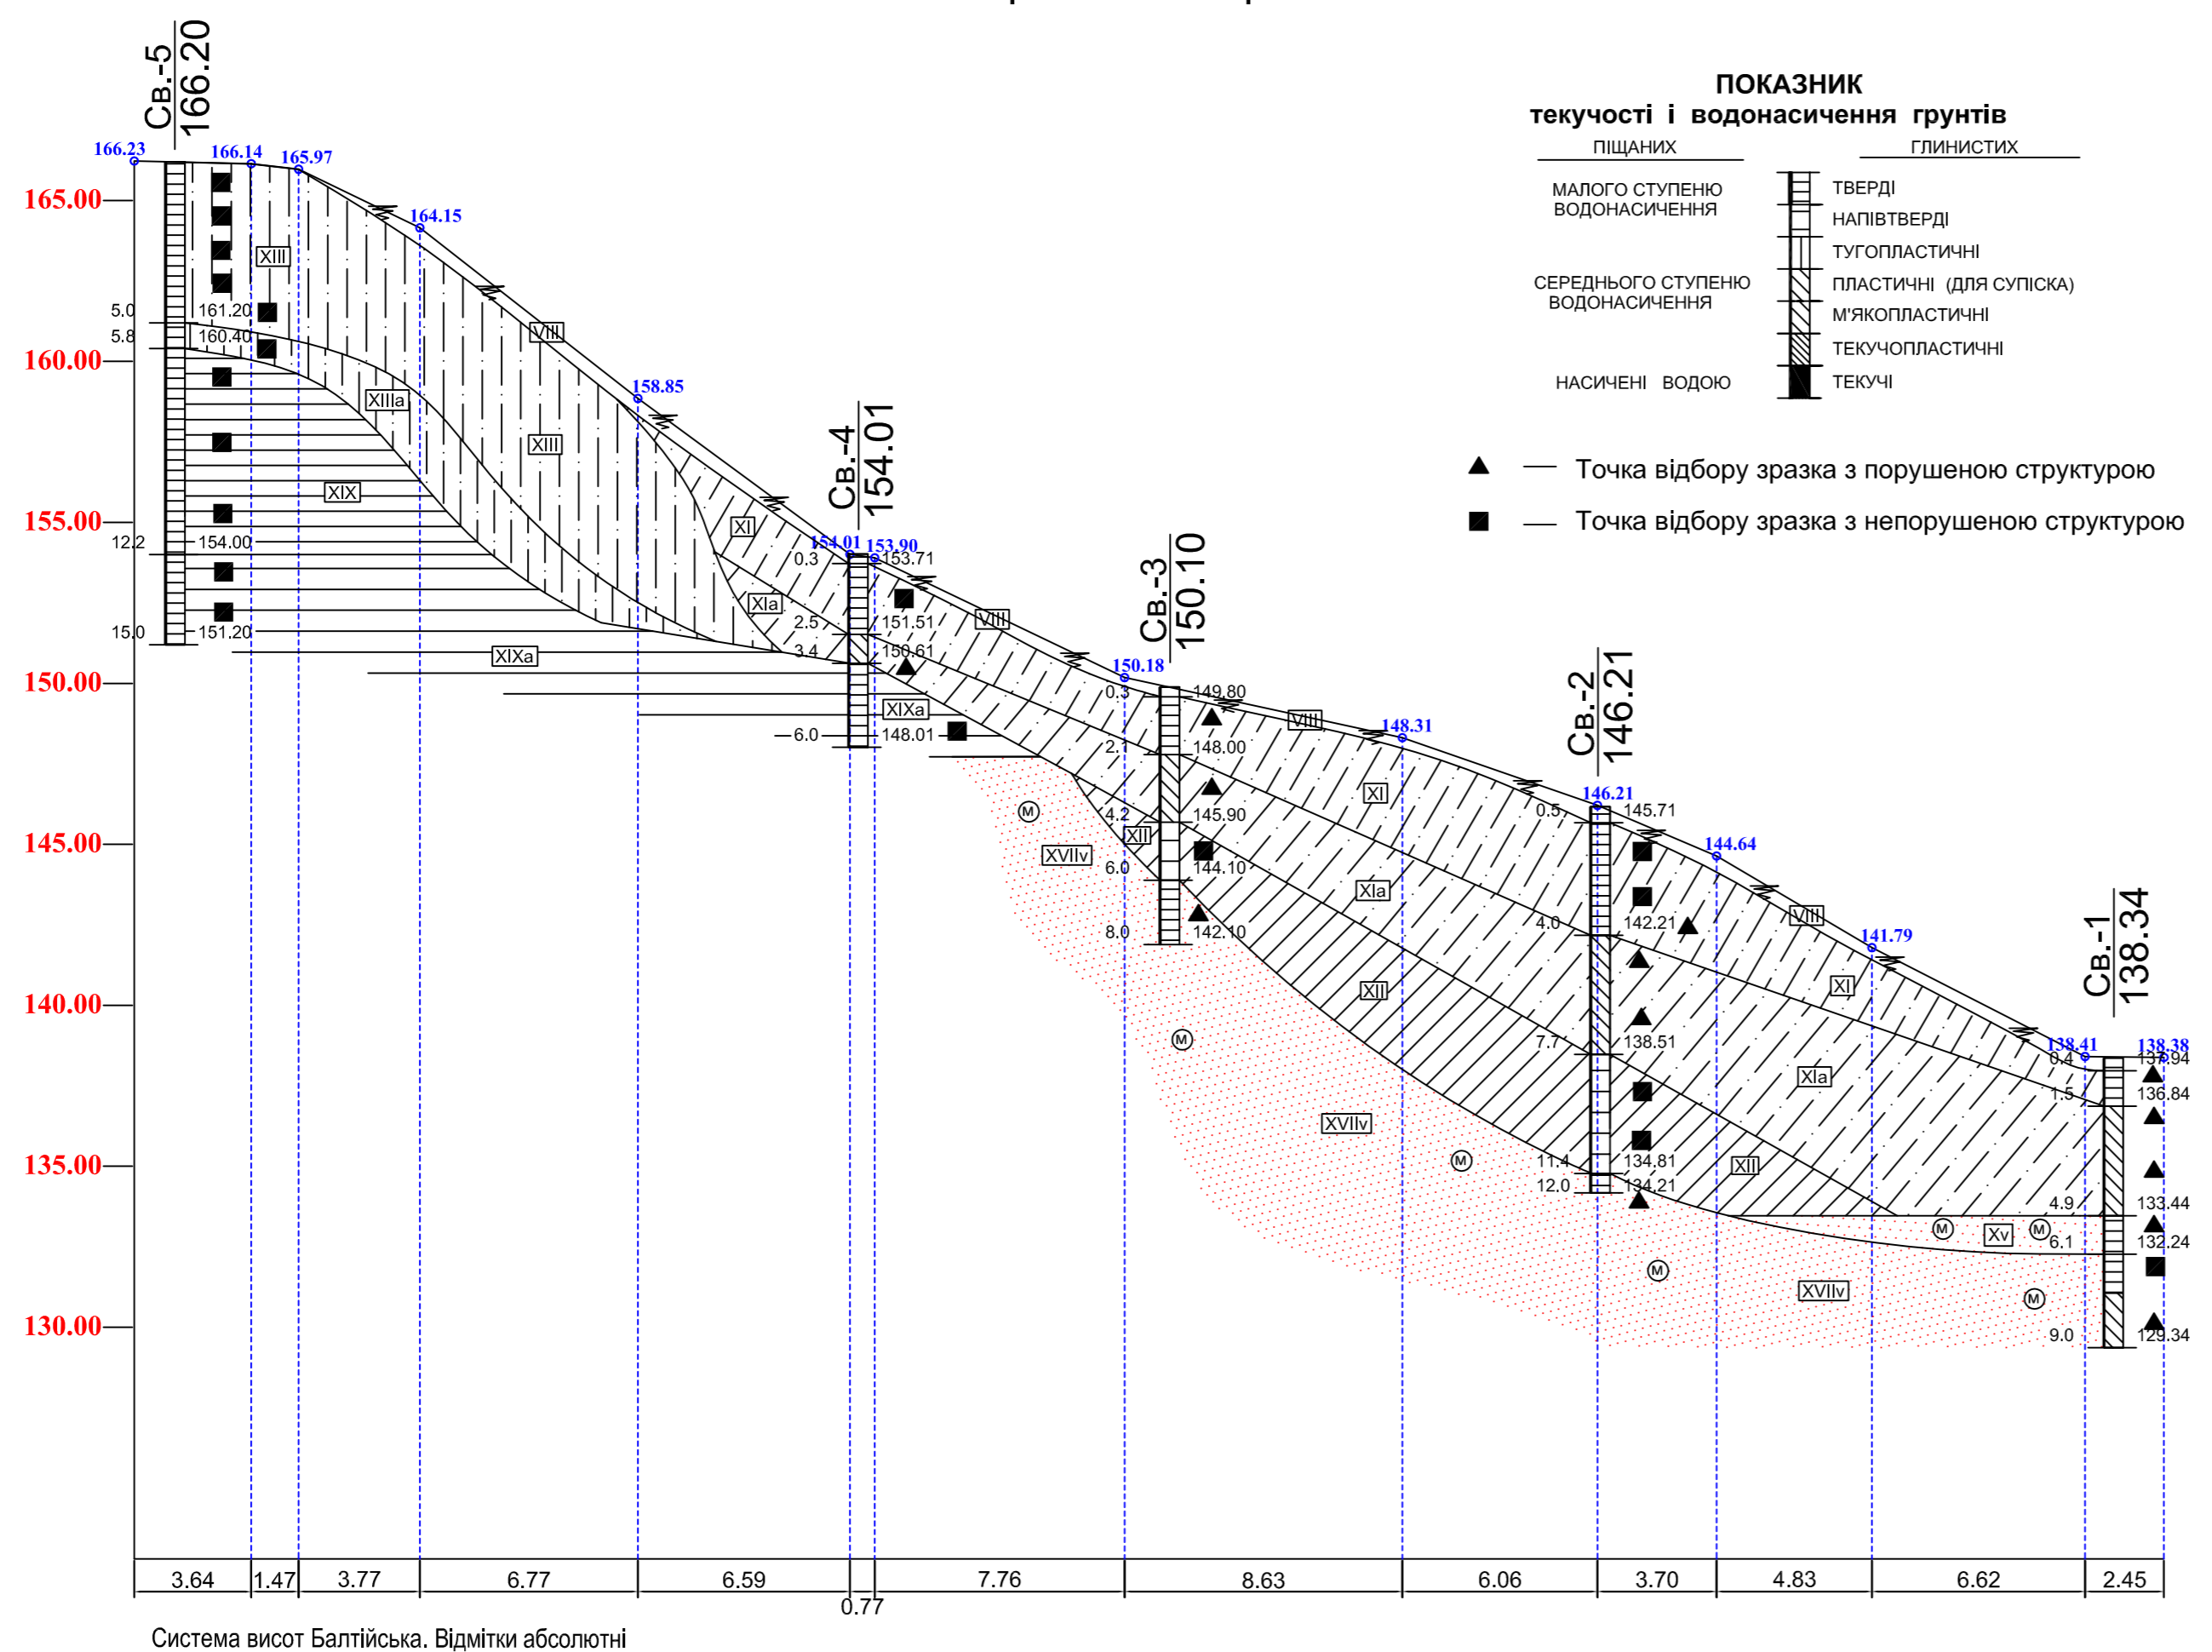

Умовні позначення

Вік	Походжен.	Геолого-літологічна колонка	КОРОТКИЙ ОПИС ҐРУНТІВ	Група ґрунтів по важкості розриви 1:1 Д.з.2-1-99
Четвертинні	d Q IV	VIII	Супісок темно-сірий, гумусований	9a
	d Q IV	XI	Супісок жовто-сірий з бурим відтінком, пилуватий, з прошарками піску, твердий	36б
		XIa	Супісок бурувато-жовтий, жовто-сірий, пилуватий з прошарками піску та суглинку, а також з включенням карбонатів, пластичний	36a
	e, vd Q III	XIII	Супісок палево-жовтий, лесоподібний з карбонатними прожилками, твердий	36б
		XIIIa	Супісок жовто-сірий, лесоподібний з тонкими прошарками піску, твердий	36б
	d-z Q I-II	XII	Суглинок жовто-бурий, бурувато-сірий, важкий пилуватий, напівтвердий	35a
Неогенові		XV	Пісок жовто-бурий, світло-сірий, мілкий з домішками жорстви кристалічних порід та суглинку, середньої щільності	29a
	N ₂	XIX	Глина сірувато-бура, легка пилувата, тверда	8д
	N ₁ ps	XIXa	Глина сіра з червоними розводами, легка пилувата, тверда	8д
	N ₁ pl	XVIIIV	Пісок світло-сірий, мілкий, каолінізований, щільний	29a

ІГ-1					
Будівництво індивідуального житлового будинку по вул. Отто Шмідта, 18 д, в Шевченківському районі, м. Києва					
Зм.	Кільк.	Арк.	Надок.	Підпис	Дата
					03.13
Майданчик вишукувань				Стадія	Аркуш
				P	1 2
Інженерно-геологічні розрізи по поперечнику М-6 1:200. Розрахунок стійкості схилу				Промбудопроект-БОС	